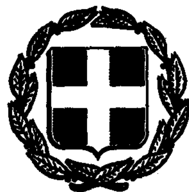


ΕΦΗΜΕΡΙΣ ΤΗΣ ΚΥΒΕΡΝΗΣΕΩΣ

ΤΗΣ ΕΛΛΗΝΙΚΗΣ ΔΗΜΟΚΡΑΤΙΑΣ

ΤΕΥΧΟΣ ΤΕΤΑΡΤΟ **Αρ. Φύλλου 512**

17 Μαΐου 1993

ΠΕΡΙΕΧΟΜΕΝΑ

ΑΝΑΔΑΣΩΣΕΙΣ

ΑΠΟΦΑΣΕΙΣ

Αριθ. 1937 (1)

Κήρυξη της αναδασωτέας εκτάσεως 0,601 στρεμμάτων στη θέση Κοκκινιές της Κοινότητας Αμπέλου του Νομού Αχαΐας.

Ο ΝΟΜΑΡΧΗΣ ΑΧΑΪΑΣ

Έχοντας υπόψη:

1. Το άρθρο 117 παρ. 3 του Συντ/τος της Χώρας.
2. Τις διατάξεις του Ν. 3200/55.
3. Τις δ/ξεις του Ν. 998/79 «Περί προστασίας των δασών και των δασικών εν γένει εκτάσεων της Χώρας και συγκεκριμένα»:

α) Του άρθρου 41 παρ. 1.

β) Του άρθρου 38 παρ. 1.

4. Τις Δ/γές του Υπουργείου Γεωργίας:

α) 160417/1180/8.7.80, β) 182447/3049/24.9.80.

Την με αριθμ. 14058/30.6.78 απόφαση του Νομάρχη Αχαΐας περί εξουσιοδοτήσεως των Προϊσταμένων των Υπηρεσιών να υπογράφουν με εντολή Νομάρχη.

5. Την αριθ. Ζα/160/25.1.84 απόφαση Νομάρχη σχετική με ανάθεση μέρους αρμοδιοτήτων στους Προϊσταμένους των Δασικών Υπηρεσιών.
6. Την από 31.3.93 πρόταση της δασολόγου της Υπηρεσίας μας Καρόγιαννη Θεώνης περί κηρύξεως αναδασωτέας της αναφερομένης στο θέμα εκτάσεως, αποφασίζουμε:

Κηρύσσουμε αναδασωτέα με σκοπό την επανίδρυση με φυσική αναγέννηση της καταστραφείσης δασικής βλαστήσεως συνεπεία παρανόμου εκχερσώσεως τη δημόσια δασική έκταση 0,601 στρ. που βρίσκεται στη θέση Κοκκινιάς της Κοινότητας Αμπέλου και προσδιορίζεται από τα όπως φαίνονται στο συνημμένο διάγραμμα το οποίο αποτελεί αναπόσπαστο μέρος της αποφάσεως αυτής και έχει όρια:

Ανατολικά: Με κοινοτικό δρόμο Ακράτας - Αμπέλου.

Δυτικά: Με Δ.Δ.Ε. μετά πρηνές του κοινοτικού δρόμου.


Νότια: Με χέρσο αγρό ιδιοκτησίας Παν. Καλαντζά.

Η απόφαση αυτή να δημοσιευθεί στην Εφημερίδα της Κυβερνήσεως.


Αίγιο, 3 Μαΐου 1993

Ο Δασάρχης

ΠΑΝΑΓΙΩΤΗΣ ΓΥΦΤΟΠΟΥΛΟΣ

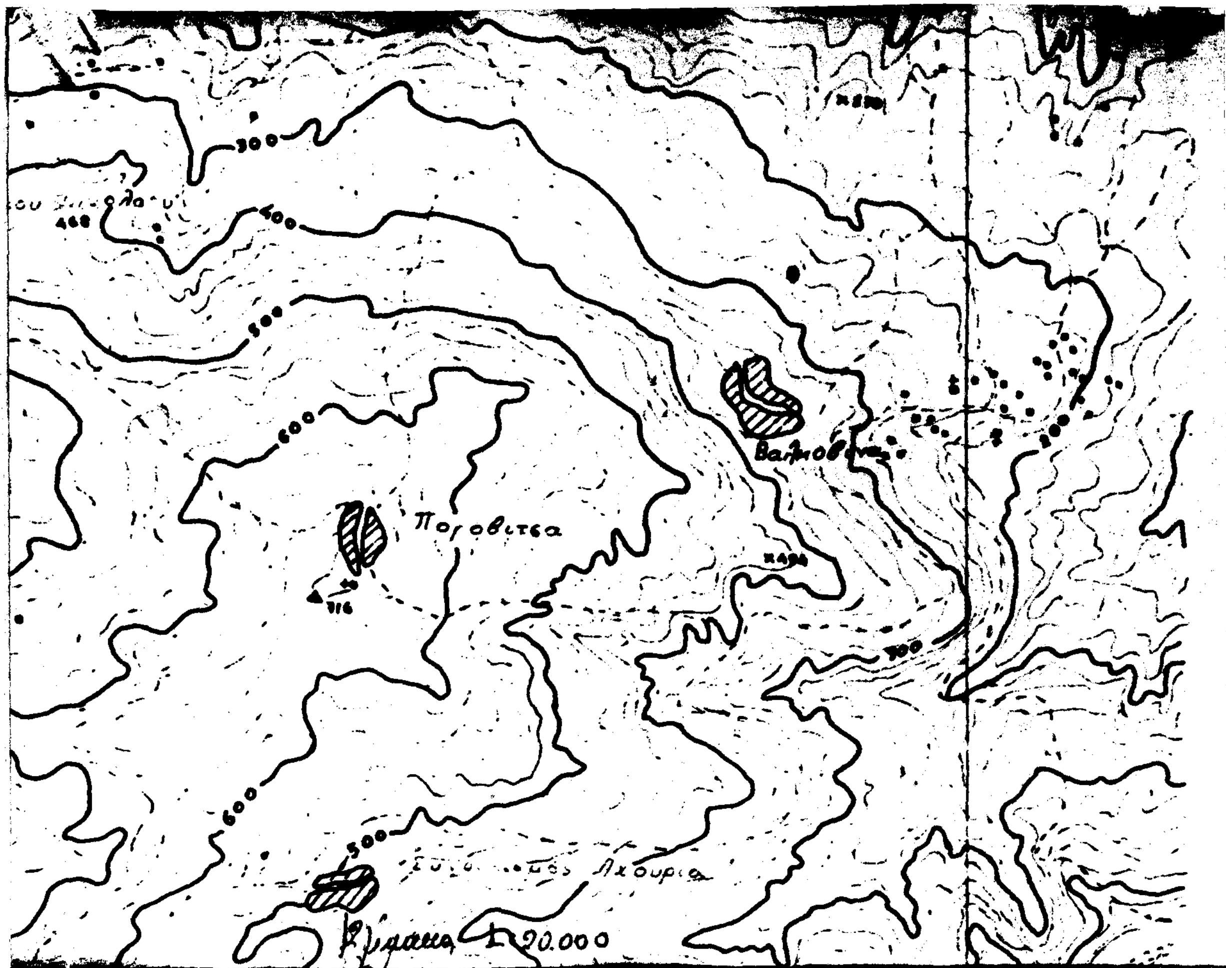

Σχεδιάγραμμα παράνομης καταληφθείσης Δ.Δ.Ε. Κλίμακα 1:500

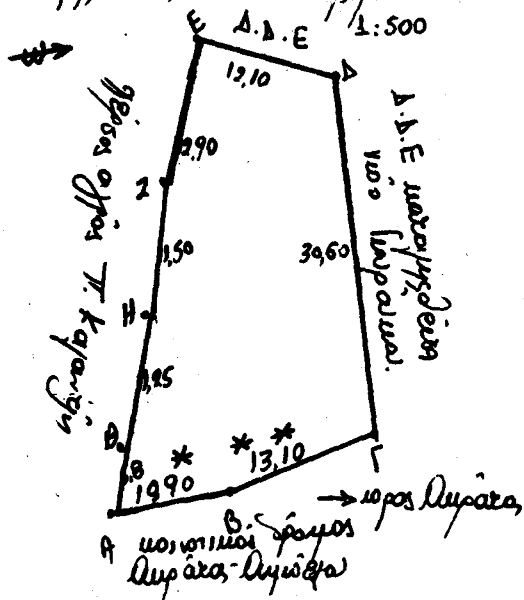

Υπόμνημα

* υπάρχοντα πεύκα

ΑΒΓΔΕΖΗΘΑ: καταληφθείσα έκταση εμβαδού 601,51 τμ.

Αίγιο 31-3-93

Η συντάξασα

Θεώνη Καρόγιαννη

Δασολόγος με Α βαθμό

ΠΟΛΕΟΔΟΜΙΑ

ΑΠΟΦΑΣΕΙΣ

Αριθ. 2997 (2)

Τροποποίηση εγκεκριμένου σχεδίου πόλης Λάρισας.

Ο ΝΟΜΑΡΧΗΣ ΛΑΡΙΣΑΣ

Έχοντας υπόψη:

1. Τις διατάξεις:

α) του από 17.7.1923 Ν.Δ/τος, περί σχεδίων πόλεων και κωμών.

β) του Ν.Δ/τος 1577/1985, περί Γ.Ο.Κ.

γ) του Ν.Δ/τος 3200/1925, περί διοικητικής αποκέντρωσης.

δ) του Ν.Δ/τος 712/1970 εκτελεστικών του Ν. 532/1970, περί συμπληρώσεως των διατάξεων περί διοικητικής αποκέντρωσης.

ε) του Ν. Δ/τος 1032/1980, περί συστάσεως του Υπουργείου Χ.Ο.Π. κ.λπ.

στ) του Ν.Δ/τος 183/1986, «περί έγκρισης τροποποιήσεων και καθορισμού όρων και περιορισμών δόμησης από τους Νομάρχες (ΦΕΚ 70α/5.6.86).

ζ) του από 30.4.87 Π.Δ/τος περί έγκρισης τροποποιήσεων εγκεκριμένου σχεδίου πόλης με απόφαση του Δημοτικού Συμβουλίου του Δήμου Λάρισας (ΦΕΚ 391 Δ'/13.5.87).

η) το από 30.3.89 (ΦΕΚ 183 τεύχος Δ') αναθεωρηθέν σχέδιο πόλης Λάρισας και υπ' αριθμ. 811/17.2.89 απόφαση Νομάρχη.

2. Την απόφαση 599/93 του Δημοτικού Συμβουλίου Λάρισας με την οποία προτείνεται η τροποποίηση του εγκεκριμένου σχεδίου πόλης.

3. Την από 25.2.93 γνωμοδότηση του Συμβουλίου Χ.Ο.Π. Νομού Λάρισας (αριθμ. πρακτικού 67/25.2.93, 3ης συνεδρίας).

4. Την οριστική απόφαση 145/93 του Δημοτικού Συμβουλίου Λάρισας για την προτεινόμενη τροποποίηση, αποφασίζουμε:

Άρθρο 1ο

Εγκρίνεται τροποποίηση εγκεκριμένου ρυμοτομικού σχεδίου πόλης Λάρισας με θέμα: «Απότμηση Ο.Τ. 866Β' στη συμβολή των οδών Μανωλάκη και Κενταύρων, στη συνοικία «ΑΓ. ΑΧΙΛΛΕΙΟΣ», όπως ορίζεται στο τοπογραφικό διάγραμμα που συνοδεύει την παρούσα απόφαση.

Άρθρο 3ο

Από τις διατάξεις αυτής της απόφασης δεν προκαλείται δαπάνη εις βάρος του προϋπολογισμού του Δήμου Λάρισας.

Η ισχύς της παρούσας απόφασης αρχίζει από την δημοσίευση της Εφημερίδας της Κυβερνήσεως.


Μετά την παραπάνω δημοσίευση απόφαση μαζί με το σχετικό τοπογραφικό διάγραμμα που τη συνοδεύει να αναρτηθεί στο Δημοτικό Κατάστημα επί 15ημερο για ενημέρωση.

Η απόφαση αυτή να δημοσιευθεί στην Εφημερίδα της Κυβερνήσεως.


Λάρισα, 28 Απριλίου 1993

Ο Δήμαρχος

ΑΡΙΣΤΕΙΔΗΣ ΛΑΜΠΡΟΥΛΗΣ

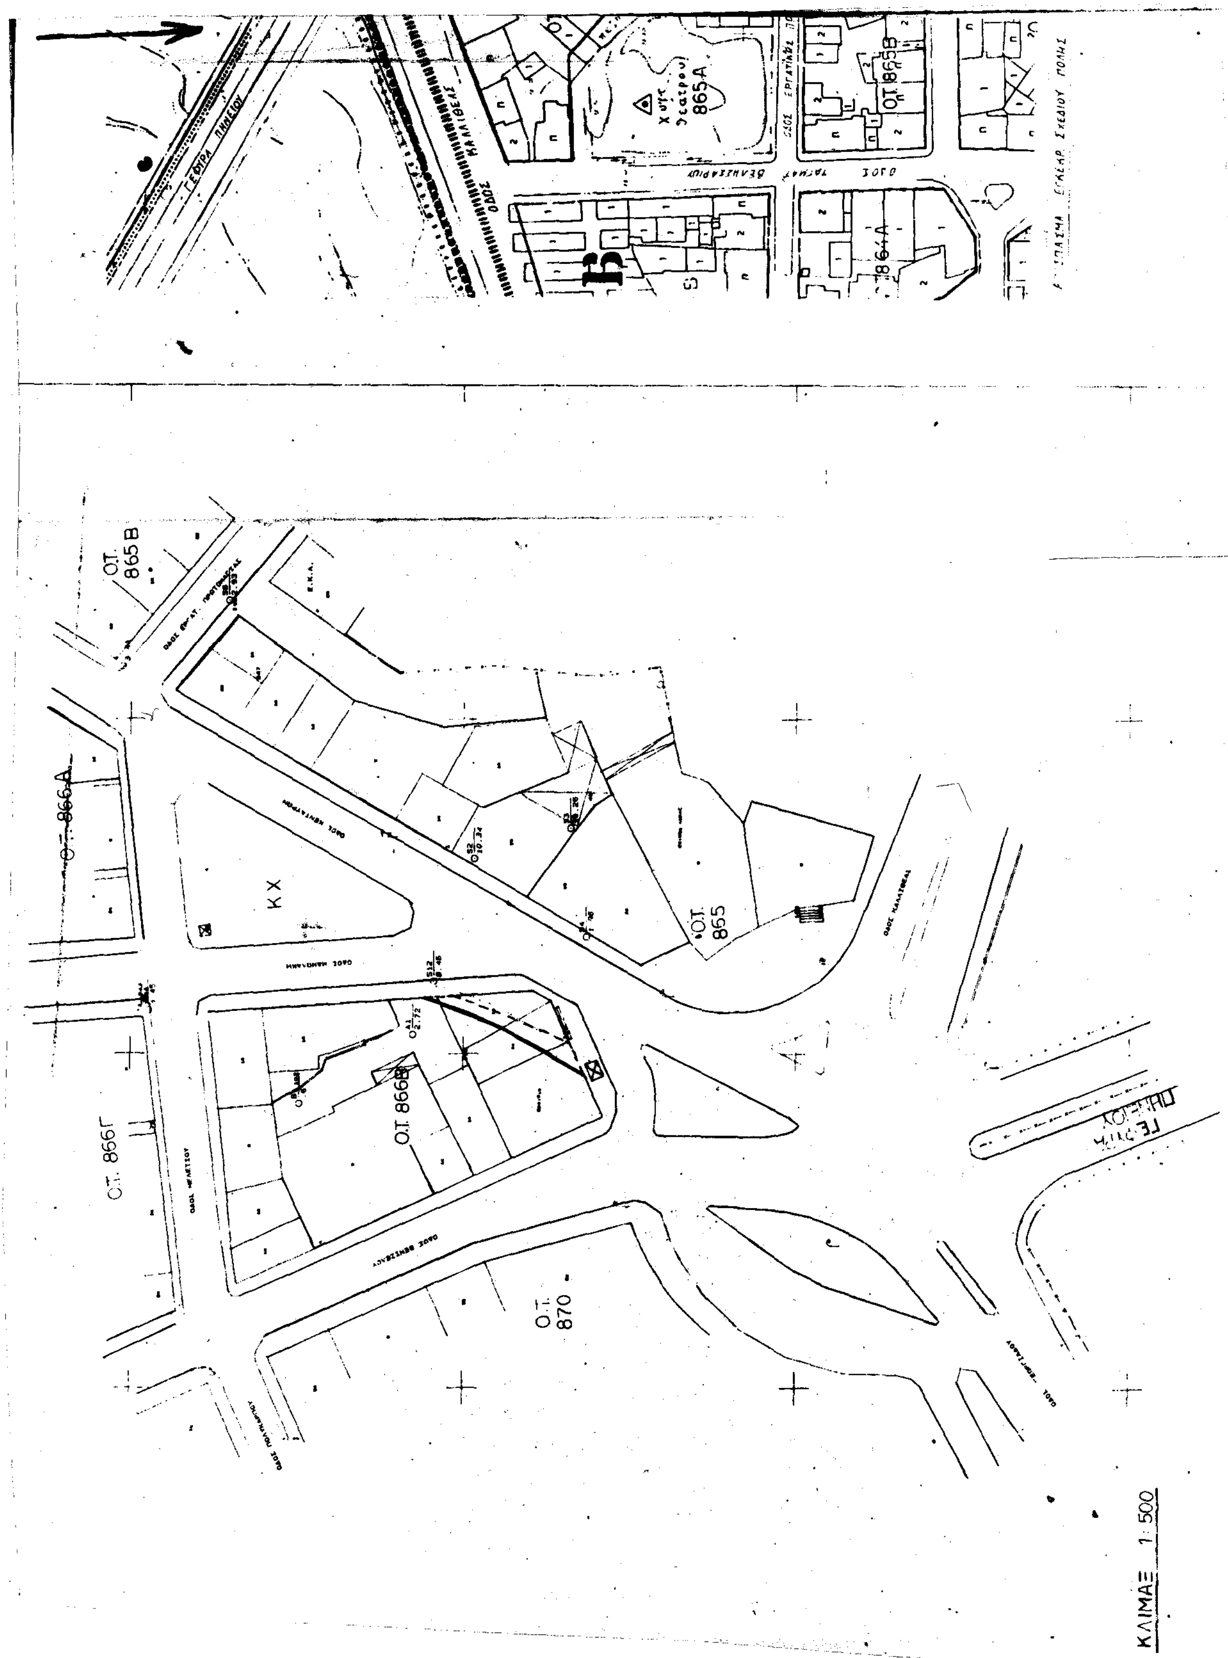
Ο.Τ. 865Α
Ο.Τ. 865Β
864Α
Ο.Τ. 865 Β
Ο.Τ. 866 Α
Κ Χ
Ο.Τ. 865
Ο.Τ. 866Β
Ο.Τ. 866Γ
Ο.Τ. 870
ΚΛΙΜΑΞ 1:500



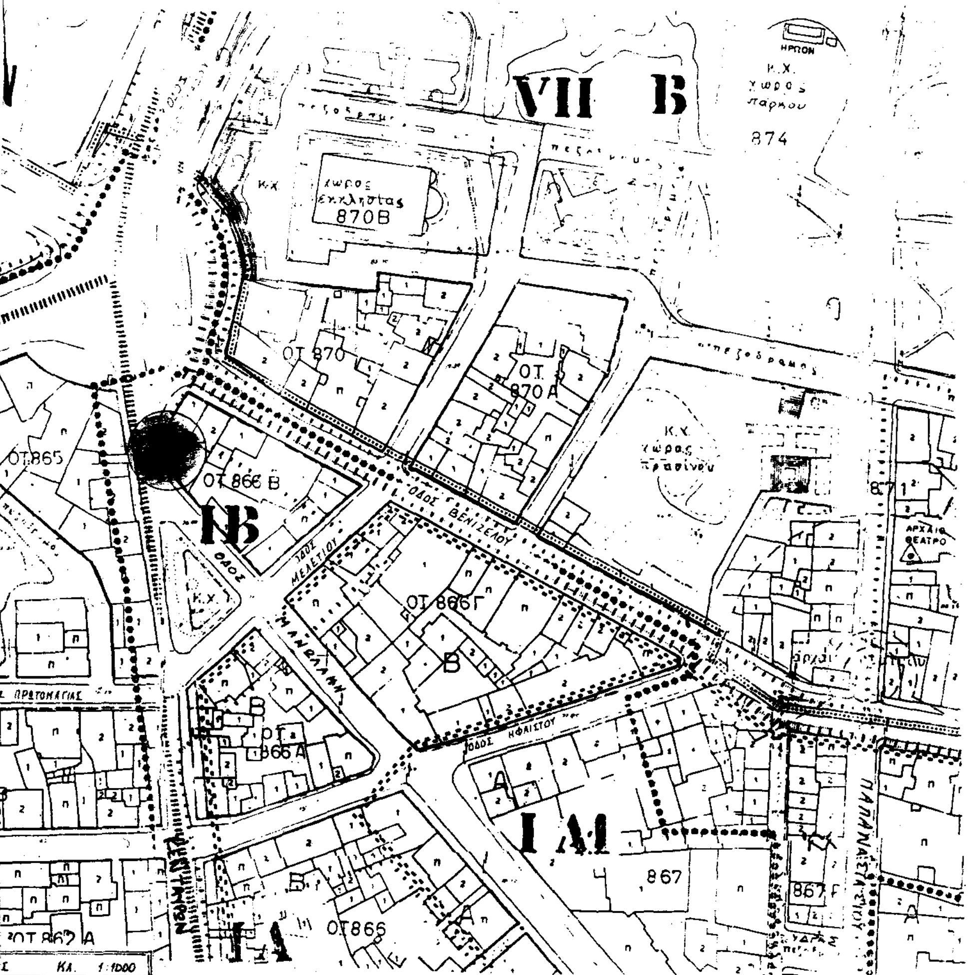

ΔΗΜΟΣ ΛΑΡΙΣΑΣ

Δ/ΝΣΗ ΤΕΧΝΙΚΗΣ ΥΠΗΡΕΣΙΑΣ
ΤΜΗΜΑ ΠΟΛΕΟΔΟΜΙΑΣ
ΓΡΑΦΕΙΟ ΣΧΕΔΙΟΥ ΠΟΛΗΣ & ΚΥΚΛΟΦΟΡΙΑΚΩΝ ΡΥΘΜΙΣΕΩΝ

ΤΟΠΟΓΡΑΦΙΚΟ ΔΙΑΓΡΑΜΜΑ
ΤΡΟΠΟΠΟΙΗΣΗ ΣΧΕΔΙΟΥ ΠΟΛΗΣ ΛΑΡΙΣΑΣ
ΣΤΟ Ο.Τ. 886 **ΠΙΝ.**11.04
ΣΥΝΟΙΚΙΣΜΟΣ
ΘΕΜΑ : ΑΠΟΤΜΗΣΗ ΟΤ 886 Β ΣΤΗ ΣΥΜΒΟΛΗ ΤΩΝ ΟΔΩΝ ΜΑΝΩΛΑΚΗ ΚΑΙ ΚΕΝΤΑΥΡΩΝ

Το παρόν συνοδεύει την υπ αριθμ 599/92 απόφαση ΔΣ Λαρισας

Λαρισα

Ο ΣΥΝΤΑΞΑΣ
ΣΑΡΑΤΣΗΣ ΓΕΩΡΓΙΟΣ
Αρχιτέκτων Μηχ. ΠΕ4 με Α' βαθμό

Η ΠΡΟΙΣΤΑΜΕΝΗ

ΘΕΩΡΗΘΗΚΕ
Λαρισα
Η Δ/ντρια Τεχν. Υπηρεσίας
Μ. Α'ΓΒΑΛΙΩΤΟΥ
Αρχ/των Μηχ/κός

Αριθ. 2995 (3)

Τροποποίηση εγκεκριμένου σχεδίου πόλης Λάρισας.

Ο ΝΟΜΑΡΧΗΣ ΛΑΡΙΣΑΣ

Έχοντας υπόψη:

1. Τις διατάξεις:

α) του από 17.7.1923 Ν.Δ/τος, περί σχεδίων πόλεων και κωμών.

β) του Ν.Δ/τος 1577/1985, περί Γ.Ο.Κ.

γ) του Ν.Δ/τος 3200/1925, περί διοικητικής αποκέντρωσης, όπως τροποποιήθηκε και συμπληρώθηκε μεταγενέστερα με το Ν.Δ. 532/70.

δ) του Ν.Δ/τος 712/1970 εκτελεστικών του Ν. 532/1970, περί συμπληρώσεως των διατάξεων περί διοικητικής αποκέντρωσης.

ε) του Ν. Δ/τος 1032/1980, περί συστάσεως του Υπουργείου Χ.Ο.Π. κ.λπ.

στ) του Ν.Δ/τος 183/1986, «περί έγκρισης τροποποιήσεων και καθορισμού όρων και περιορισμών δόμησης από τους Νομάρχες (ΦΕΚ 70α/5.6.86).

ζ) του από 30.4.87 Π.Δ/τος περί έγκρισης τροποποιήσεων εγκεκριμένου σχεδίου πόλης με απόφαση του Δημοτικού Συμβουλίου του Δήμου Λάρισας (ΦΕΚ 391 Δ'/13.5.87).

η) το από 30.3.89 (ΦΕΚ 183 τεύχος Δ') αναθεωρηθέν σχέδιο πόλης Λάρισας και υπ' αριθμ. 811/17.2.89 απόφαση Νομάρχη.

2. Την απόφαση 373/92 του Δημοτικού Συμβουλίου Λάρισας με την οποία προτείνεται η τροποποίηση του εγκεκριμένου σχεδίου πόλης.

3. Την από 20, 25.1.93 γνωμοδότηση του Συμβουλίου Χ.Ο.Π. Νομού Λάρισας (αριθμ. πρακτικού 17/20,25.1.93, 1ης συνεδρίας).

4. Την οριστική απόφαση 102/93 του Δημοτικού Συμβουλίου Λάρισας για την προτεινόμενη τροποποίηση, αποφασίζουμε:

Άρθρο 1ο

Εγκρίνεται τροποποίηση εγκεκριμένου ρυμοτομικού σχεδίου πόλης Λάρισας με θέμα: «Προσαρμογή των Ο.Γ. της οδού Αράξου στα Ο.Τ. 1087 - 1088» στη συνοικία «ΝΕΑ ΣΜΥΡΝΗ», όπως ορίζεται στο τοπογραφικό διάγραμμα που συνοδεύει την παρούσα απόφαση.

Άρθρο 3ο

Από τις διατάξεις αυτής της απόφασης δεν προκαλείται δαπάνη εις βάρος του προϋπολογισμού του Δήμου Λάρισας.

Η ισχύς της παρούσας απόφασης αρχίζει από την δημοσίευση της Εφημερίδας της Κυβερνήσεως.

Μετά την παραπάνω δημοσίευση απόφαση μαζί με το σχετικό τοπογραφικό διάγραμμα που τη συνοδεύει να αναρτηθεί στο Δημοτικό Κατάστημα επί 15ημερο για ενημέρωση.

Η απόφαση αυτή να δημοσιευθεί στην Εφημερίδα της Κυβερνήσεως.

Λάρισα, 28 Απριλίου 1993

Ο Δήμαρχος

ΑΡΙΣΤΕΙΔΗΣ ΛΑΜΠΡΟΥΛΗΣ

ΔΗΜΟΣ ΛΑΡΙΣΑΣ

Δ/ΝΣΗ ΤΕΧΝΙΚΗΣ ΥΠΗΡΕΣΙΑΣ
ΤΜΗΜΑ ΠΟΛΕΟΔΟΜΙΑΣ
ΓΡΑΦΕΙΟ ΣΧΕΔΙΟΥ ΠΟΛΗΣ & ΚΥΚΛΟΦΟΡΙΑΚΩΝ ΡΥΘΜΙΣΕΩΝ

ΤΟΠΟΓΡΑΦΙΚΟ ΔΙΑΓΡΑΜΜΑ
ΤΡΟΠΟΠΟΙΗΣΗ ΣΧΕΔΙΟΥ ΠΟΛΗΣ ΛΑΡΙΣΑΣ
ΣΤΟ Ο.Τ. 1087-1088 ΠΙΝ. 1405-1406
ΣΥΝΟΙΚΙΣΜΟΣ: Ν. ΣΜΥΡΝΗ
ΘΕΜΑ: "ΠΡΟΣΑΡΜΟΓΗ ΤΩΝ Ο.Γ. ΤΗΣ ΟΔΟΥ ΑΡΑΞΟΥ ΣΤΑ Ο.Τ. 1087-1088"

Το παρον συνοδευει την υπ αριθμ. 573/92 αποφαση Δ.Σ. Λαρισας

Λαρισα 8-7-92

Η ΠΡΟΙΣΤΑΜΕΝΗ

Ο ΣΥΝΤΑΞΑΣ
Σαραντέας Γεωργιος
Αρχιτέκτων Μηχ. ... Α' βαθμ.

ΘΕΩΡΗΘΗΚΕ
Λαρισα 8-7-92

Η Δ/ντρια Τεχν. Υπηρεσίας
Μ. Ατβαλιώτου
Αρχ/των Μηχ/κος

ΑΝΑΚΟΙΝΩΣΕΙΣ

(4)

Ειδοποίηση γενομένης παρακαταθέσεως για αποζημίωση προσκυρωθέντος οικοπεδικού τμήματος που βρίσκεται στο υπ' αριθμ. 21 οικοδομικό τετράγωνο του Ν. 751 στο Πανόραμα - Ν. Θεσσαλονίκης.

Γνωστοποιούμε σύμφωνα με το Νόμο ότι ο Γεώργιος Καραστέργιος του Νικολάου, κατέθεσε στο Ταμείο Παρακαταθηκών και Δανείων (Υποκατάστημα Θεσσαλονίκης), το ποσό των δρχ. 246.500, εκδοθέντος του υπ' αριθμ. 112/24.3.93 Γραμματίου Συστάσεως Παρακαταθήκης, σαν αποζημίωση που καθορίσθηκε με την υπ' αριθμ. 154/1992 απόφαση του Μονομελούς Πρωτοδικείου Θεσσαλονίκης (Ειδική διαδικασία), προς δρχ. 17.000 ανά τετραγωνικό μέτρο, για την, κατόπιν της υπ' αριθμ. 6066/90 πράξης τακτοποιήσεως και αναλογισμού αποζημιώσεως οικοπέδων του τμήματος Τοπογραφήσεων και Απαλλοτριώσεων της Διευθύνσεως Πολεοδομίας Θεσσαλονίκης, που κυρώθηκε νόμιμα με την υπ' αριθμ. ΔΠ/ΤΑ 9875/31.10.91 απόφαση του Νομάρχη Θεσσαλονίκης, προσκύρωση τμήματος οικοπέδου με στοιχεία 27, 28, 22, 27, εμβαδού 14,50 τ.μ. στο οικόπεδο του καταθέτη Γεωργίου Καραστέργιου του Νικολάου, που βρίσκεται στο υπ' αριθμ. 21 οικοδομικό τετράγωνο του Ν. 751 στο Πανόραμα Ν. Θεσσαλονίκης, φερομένου στην άνω πράξη τακτοποιήσεως επ' ονόματι του Ελληνικού Δημοσίου (Υπουργείου Υγείας, Πρόνοιας και Κοινωνικών Ασφαλίσεων) και η οποία (αποζημίωση) είναι αποδοτέα στους κατά Νόμο αναγνωρισθησόμενους δικαιούχους.

Το παραπάνω υπ' αριθμ. 112/24.3.93 γραμμάτιο συστάσεως Παρακαταθήκης του Ταμείου Παρακαταθηκών και Δανείων Θεσσαλονίκης κατατέθηκε στην συμβολαιογράφο Θεσσαλονίκης Πανάγιω Γίδαρη και συνετάγη η υπ' αριθμ. 1007/30.3.93 πράξη της, αντίγραφο της οποίας κοινοποιήθηκε προς το φερόμενο ως ιδιοκτήτη σύμφωνα με την παραπάνω πράξη τακτοποιήσεως Ελληνικό Δημόσιο (Υπουργείου Υγείας, Πρόνοιας και Κοινωνικών Ασφαλίσεων), νομίμως εκπροσωπουμένου, όπως προκύπτει από την υπ' αριθμ. 3548/4.5.1993 έκθεση επιδόσεως του Δικαστικού Επιμελητή του Πρωτοδικείου Αθηνών Κων/νου Μπαλτζή.

Σύμφωνα με τον Νόμο γίνεται η παρούσα ειδοποίηση για να δημοσιευθεί στην Εφημερίδα της Κυβερνήσεως για τα νόμιμα αποτελέσματα.
(Αρ. διπλ. 6582888/1993 του Ταμείου Ενσήμων και Δικαστικών Εισπράξεων Θεσσαλονίκης).

Θεσσαλονίκη, 5 Μαΐου 1993

Η Πληρεξούσια Δικηγόρος
ΘΕΟΠΟΥΛΑ Ν. ΠΑΠΑΔΟΠΟΥΛΟΥ

ΑΠΟ ΤΟ ΕΘΝΙΚΟ ΤΥΠΟΓΡΑΦΕΙΟ